
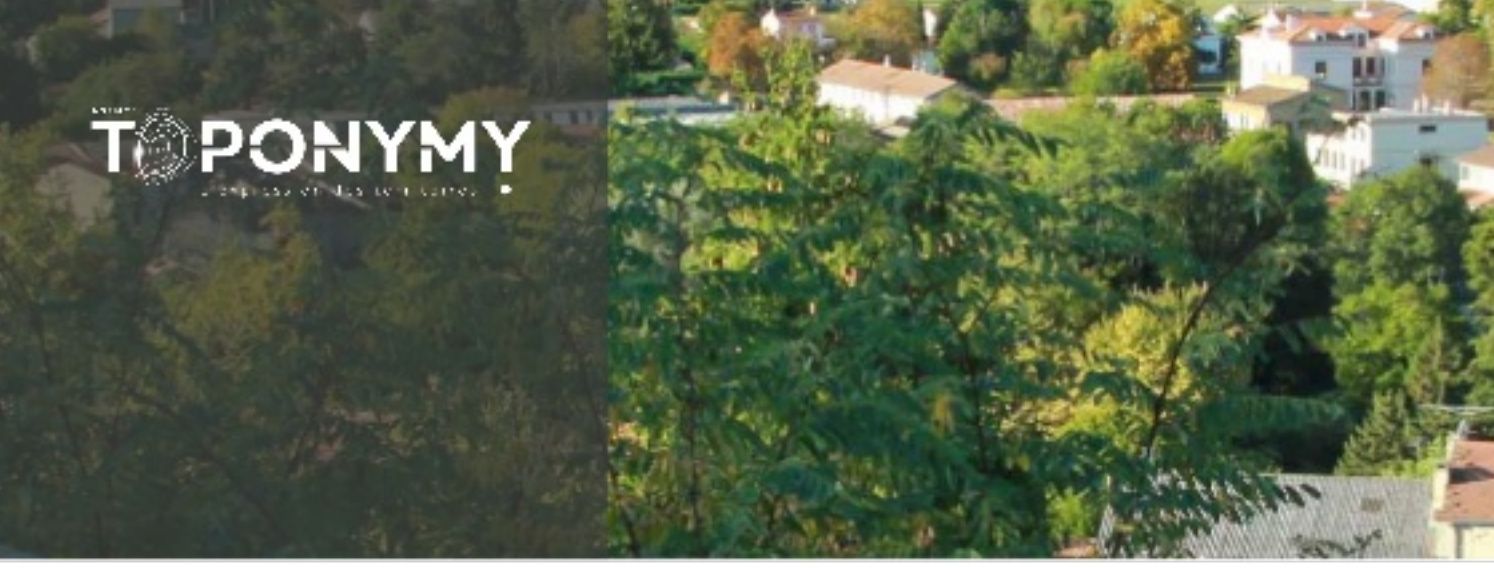


ELABORATION DU
PLAN LOCAL
D'URBANISME
INTERCOMMUNAL

Adduction en eau potable
PEREILLE

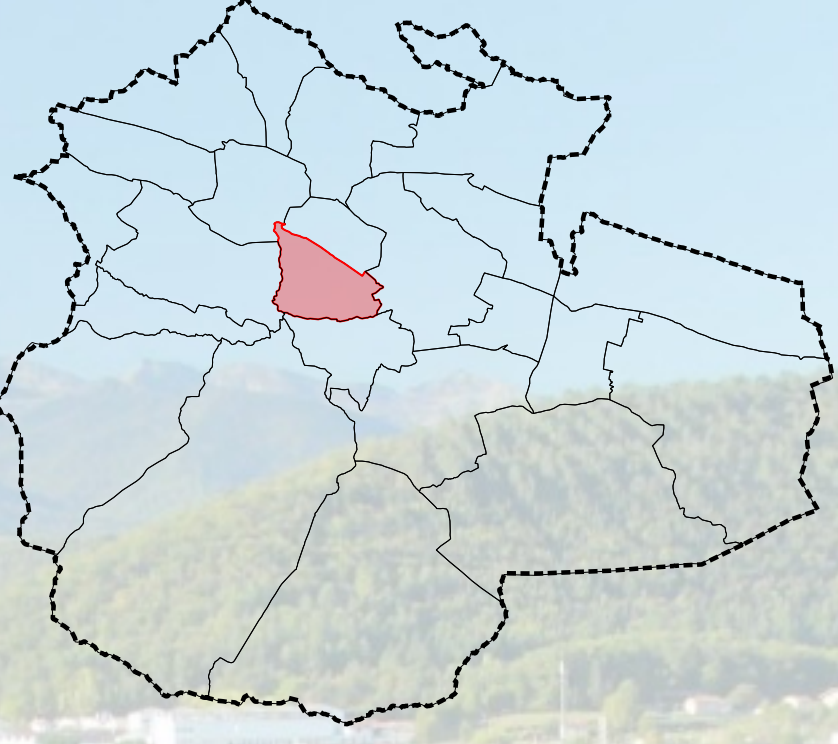

«Origine DGFiP Cadastre © Droits de l'Etat réservés © 2022»

Date :	Phase :	Echelle :	Pièce n°
04/2024	ARRET	sans échelle	5.2.A
Communauté de Communes du Pays d'Olmes, Hôtel d'entreprise - 1 chemin de la Coume, 09300 Lavelanet tél : 05 34 09 33 80 / courriel : plus@paysdolmes.org			

— Conduite d'eau potable
— Cours d'eau

